



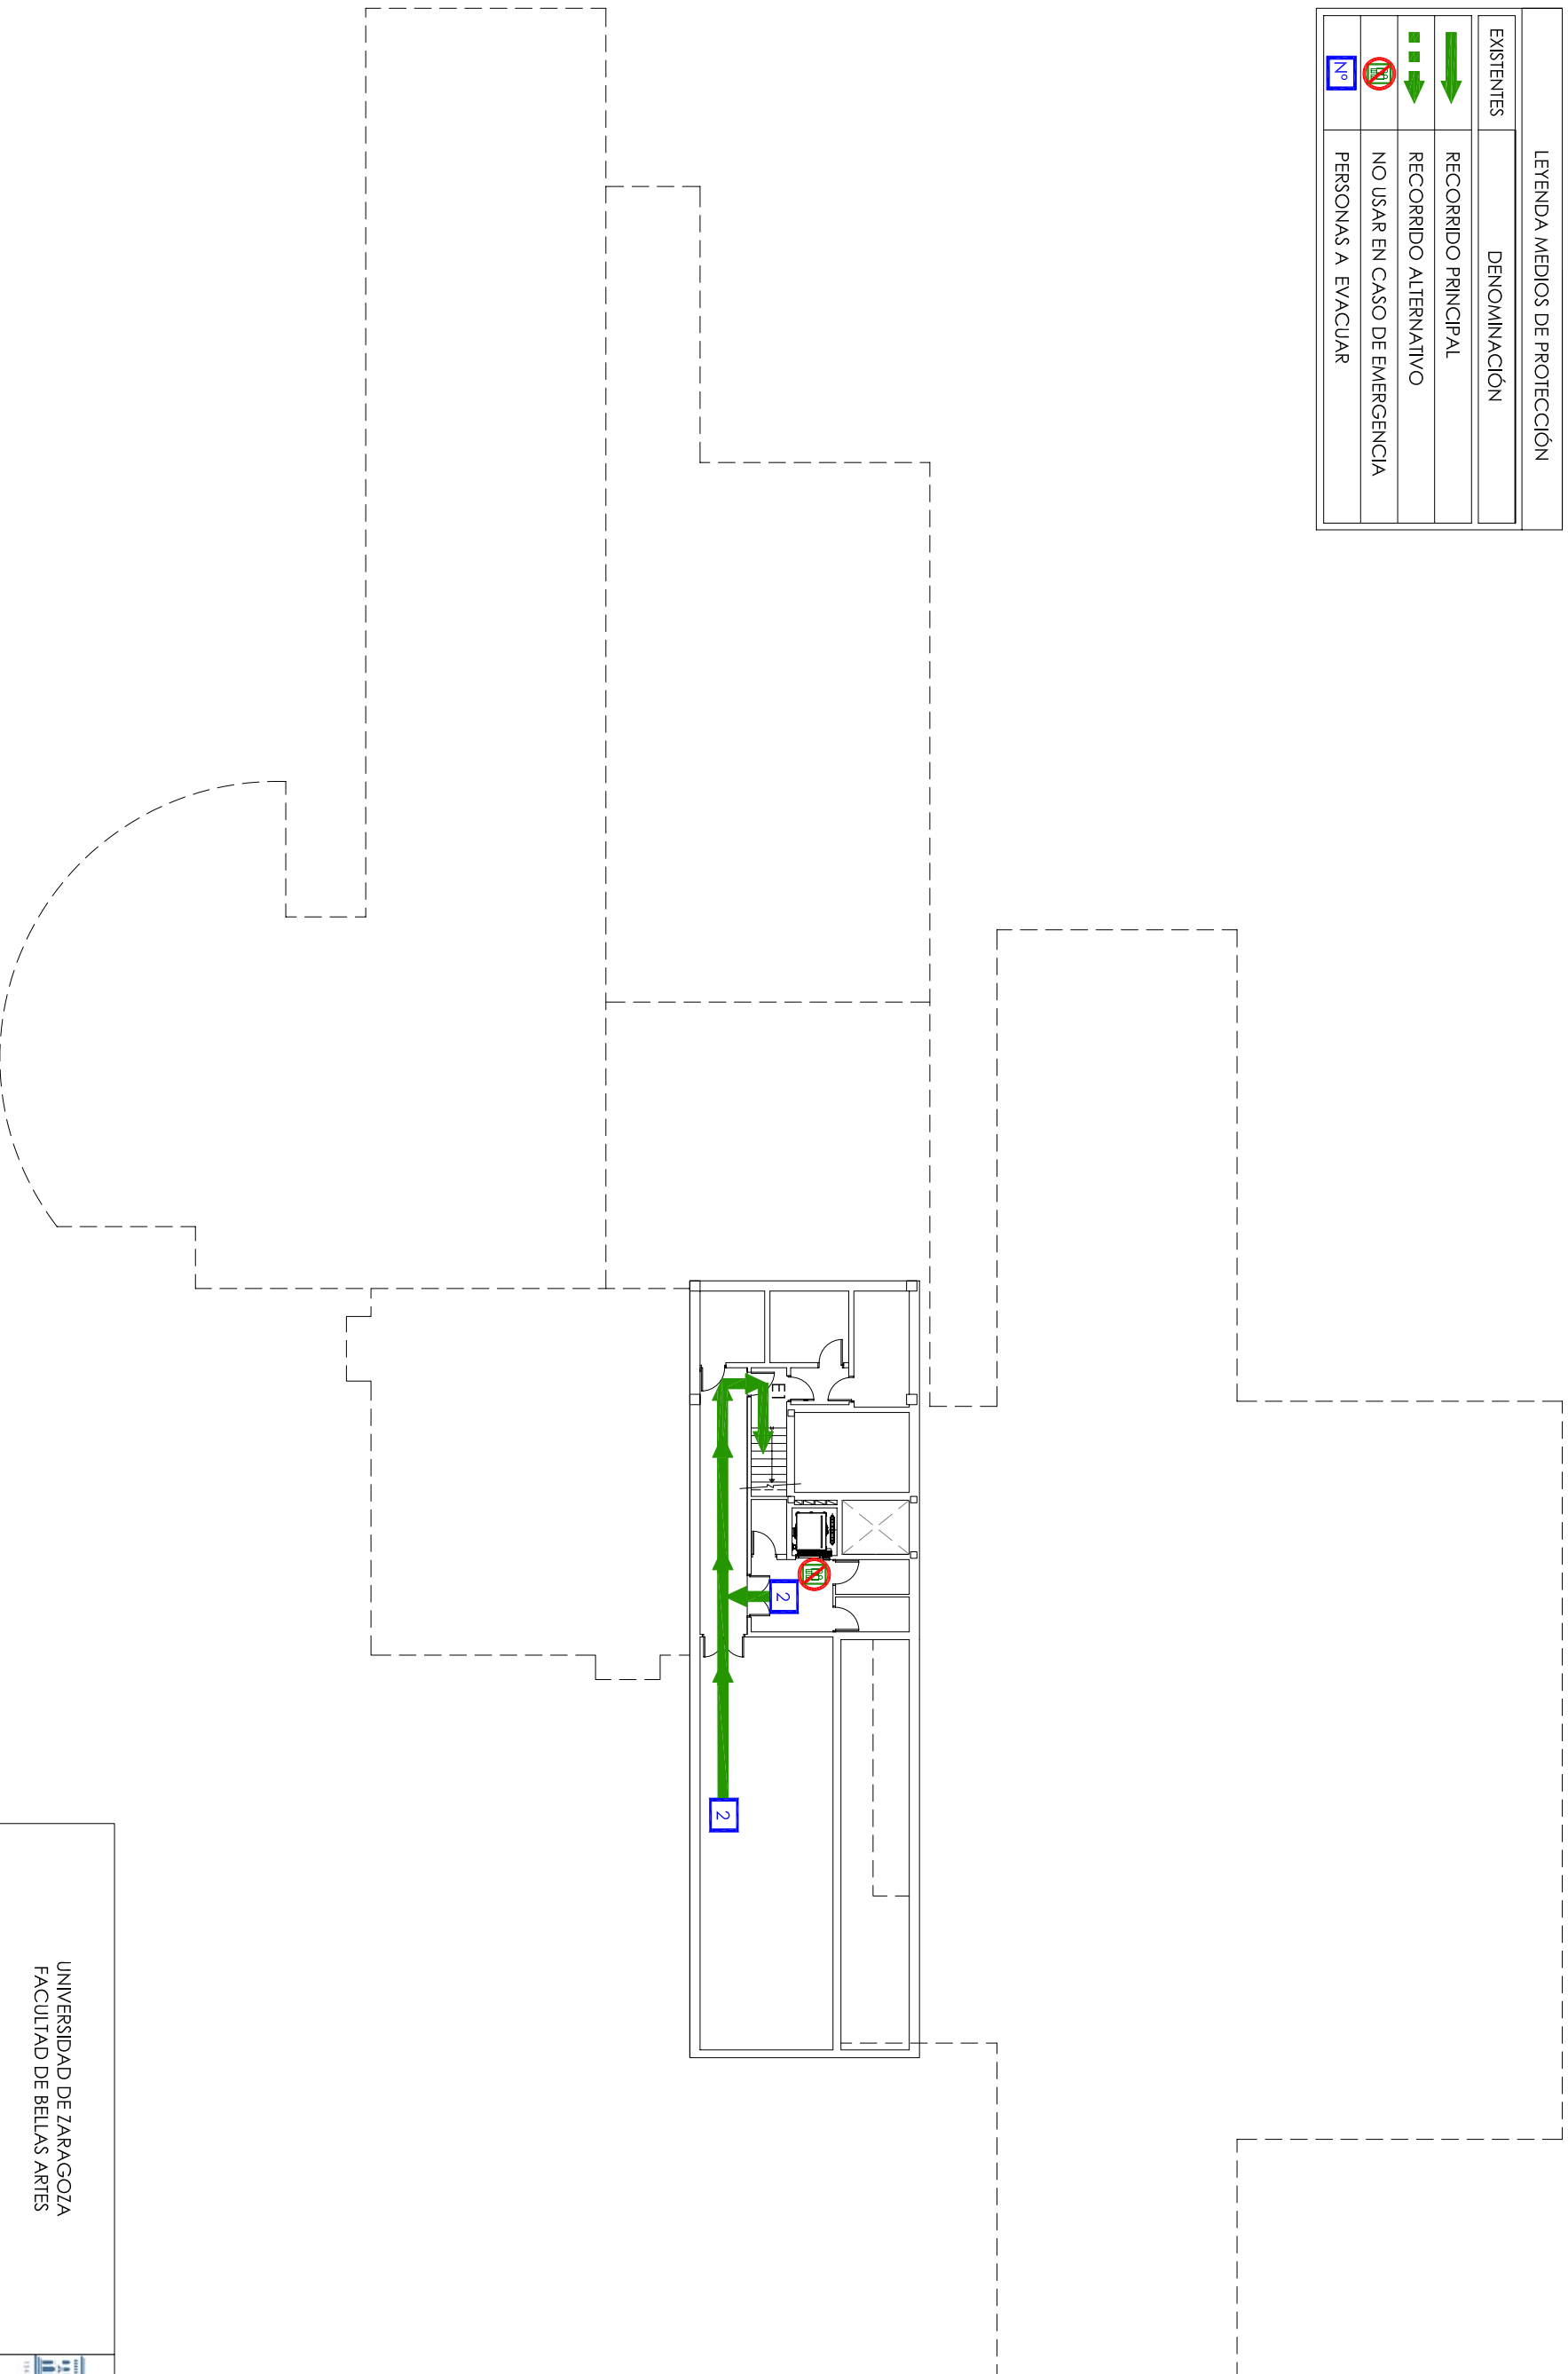


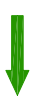

LEYENDA MEDIOS DE PROTECCIÓN	
EXISTENTES	DENOMINACIÓN
	RECORRIDO PRINCIPAL
	RECORRIDO ALTERNATIVO
	NO USAR EN CASO DE EMERGENCIA
	PERSONAS A EVACUAR



UNIVERSIDAD DE ZARAGOZA FACULTAD DE BELLAS ARTES		 Unidad de Prevención de Riesgos Laborales Universidad Zaragoza	
Documento:	PLAN DE AUTOPROTECCIÓN	CAPÍTULO 4	Planta:
		RECORRIDOS DE EVACUACIÓN	SOTANO
Escdca:	1/400	Revisión:	0
		Nº de plano:	18
		Fecha:	08_06_12
		Autor:	CML - LPA
			 Inizio