



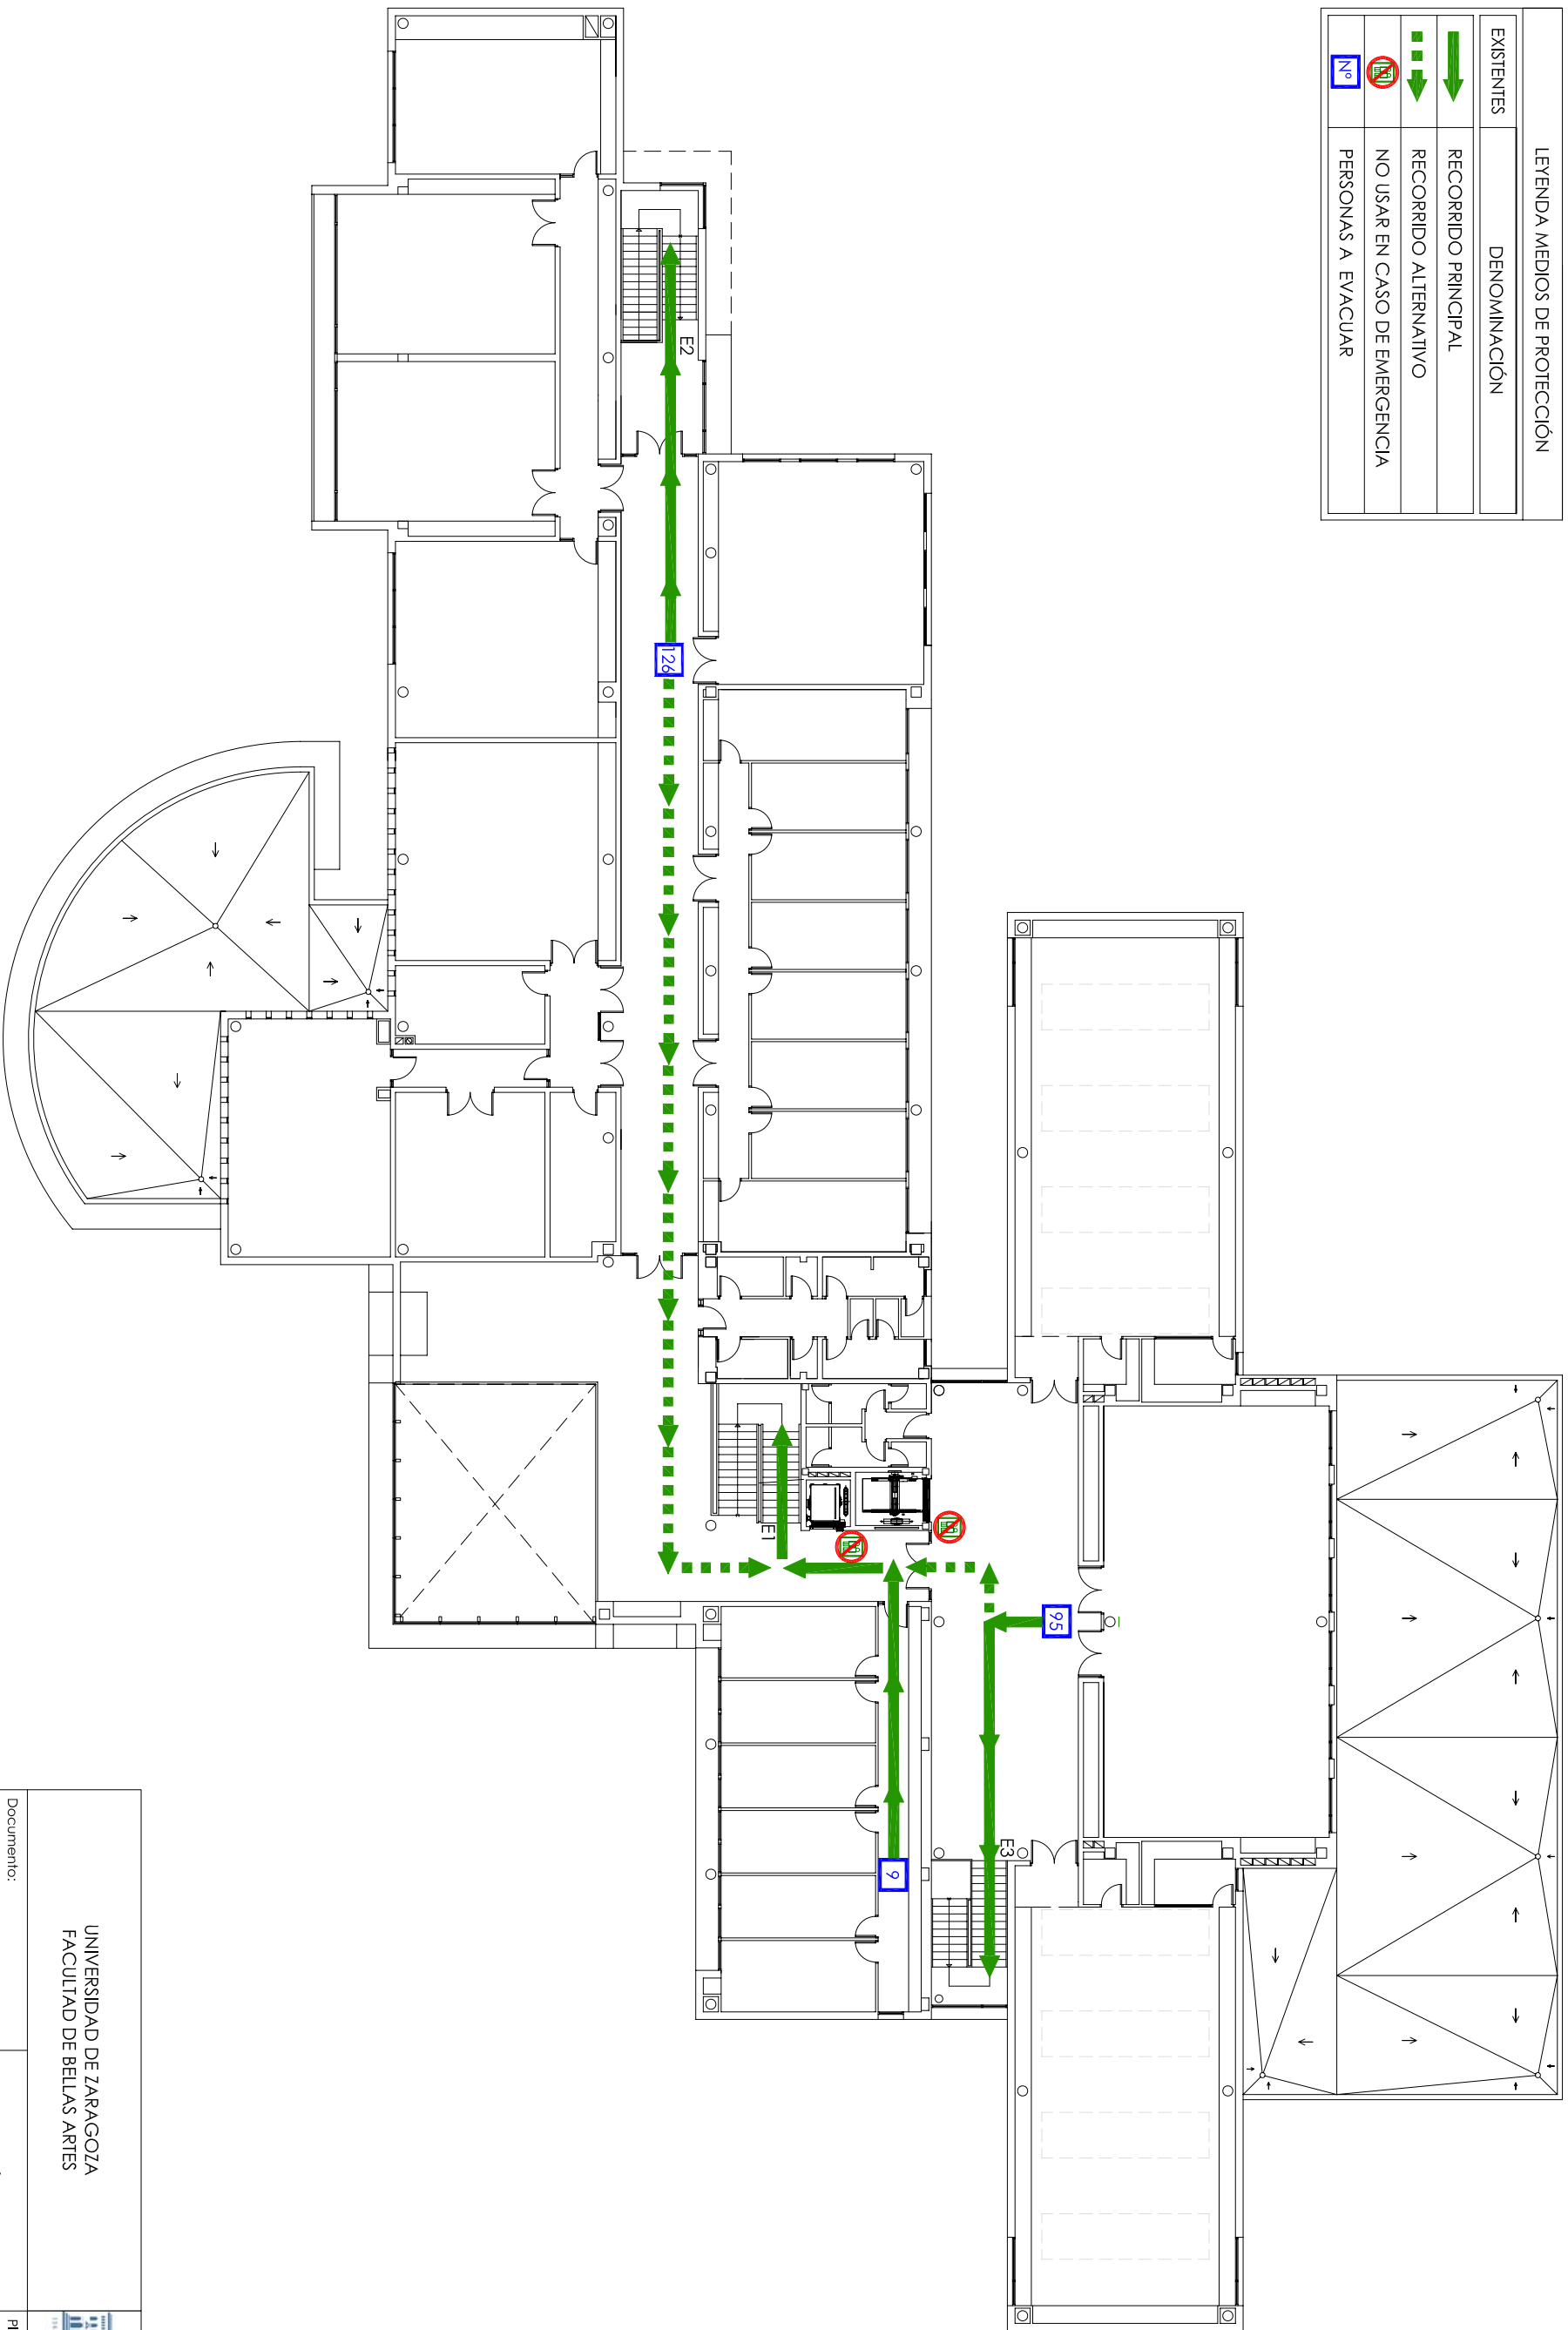




| LEYENDA MEDIOS DE PROTECCIÓN | |
|---|-------------------------------|
| EXISTENTES | DENOMINACIÓN |
|  | RECORRIDO PRINCIPAL |
|  | RECORRIDO ALTERNATIVO |
|  | NO USAR EN CASO DE EMERGENCIA |
|  | PERSONAS A EVACUAR |



| | | | |
|---|--------------------------|--|--|
| UNIVERSIDAD DE ZARAGOZA FACULTAD DE BELLAS ARTES | |  Unidad de Prevención de Riesgos Laborales Universidad Zaragoza | |
| Documento: | CAPITULO 4 | Planto: | SEGUNDA |
| PLAN DE AUTOPROTECCIÓN | RECORRIDOS DE EVACUACIÓN | | |
| Escala: 1/400 | Revisión: 0 | Nº de plano: 15 | Fecha: 08_06_12 |
| | | Autor: CML - LPA |  |